



ΕΦΗΜΕΡΙΣ ΤΗΣ ΚΥΒΕΡΝΗΣΕΩΣ

ΤΗΣ ΕΛΛΗΝΙΚΗΣ ΔΗΜΟΚΡΑΤΙΑΣ

ΤΕΥΧΟΣ ΤΕΤΑΡΤΟ

Αρ. Φύλλου 76

15 Φεβρουαρίου 1995

ΠΕΡΙΕΧΟΜΕΝΑ

ΑΝΑΔΑΣΩΣΕΙΣ

ΑΠΟΦΑΣΕΙΣ

Αριθ. 90 (1)

Κήρυξη αναδασωτέας έκτασης (636,5) τετραγ. μέτρων στη θέση «Τσαντήλι» περιφέρειας Κοινότητας Τσιταλίων Κυνουρίας Νομού Αρκαδίας.

Ο ΝΟΜΑΡΧΗΣ ΑΡΚΑΔΙΑΣ

Έχοντας υπόψη:

1. Τις διατάξεις του Ν. 3200/55 περί διοικητικής αποκέντρωσης, όπως τροποποιήθηκε και συμπληρώθηκε μεταγενέστερα με το Ν.Δ. 532/1970.
2. Τις διατάξεις του άρθρου 117 παρ. 3 του Συντάγματος.
3. Τις διατάξεις του Ν. 998/79 «περί προστασίας των Δασών κ.λπ.», και ειδικότερα: α) του άρθρου 41 παρ. 1, β) του άρθρου 38 παρ. 1.
4. Τις διαταγές του Υπουργείου Γεωργίας: α) 160417/1180/8.7.1980, β) 182447/3049/24.9.1980.
5. Την 82/16.1.1995 πρόταση του Δασαρχείου Κυνουρίας με την οποία προτείνεται η κήρυξη της έκτασης που αναφέρεται στο θέμα ως αναδασωτέας.
6. Τις 17996/13.9.1984 και 21185/30.9.1985 αποφάσεις ΝΟ Αρκαδίας, αποφασίζουμε:

Κηρύσσουμε αναδασωτέα με σκοπό την αποκατάσταση της δασικής βλαστήσεως και τη διατήρηση του δασικού χαρακτήρα της έκτασης, τη δημόσια δασική έκταση εμβαδού εξακοσίων τριάντα έξη και 50% (636,50) τετραγ. μέτρων που βρίσκεται στη θέση «Τσαντήλι» περιφέρειας Κοινότητας Τσιταλιών, προσδιορίζεται από τα στοιχεία Α - Β - Γ - Δ - Α και Ζ - Η - Θ - Ι - Κ - Ζ και έχει όρια:

1ο Τμήμα:

Ανατολικά: Αγροτοδασικός δρόμος προς Θ. Τσαντήλι
Δυτικά: Δημόσια δασική έκταση
Βόρεια: Αγροτοδασικός δρόμος και δημ. δασική έκταση
Νότια: Δημόσια δασική έκταση

2ο Τμήμα:

Ανατολικά: Δημόσια δασική έκταση
Δυτικά: Αγροτοδασικός δρόμος προς Θ. Τσαντήλι
Βόρεια: Δημόσια δασική έκταση
Νότια: Αγρ/κός δρόμος και δημ. δασ. έκταση,
όπως φαίνεται στο συνημμένο διάγραμμα που αποτελεί αναπόσπαστο μέρος της απόφασης αυτής.

Η απόφαση αυτή να δημοσιευθεί στην Εφημερίδα της Κυβερνήσεως.


Τρίπολη, 26 Ιανουαρίου 1995

Ο Νομάρχης
ΑΝΑΣΤΑΣΙΟΣ ΧΩΡΕΜΗΣ


ΕΛΛΗΝΙΚΗ ΔΗΜΟΚΡΑΤΙΑ
ΝΟΜΑΡΧΙΑ ΑΡΚΑΔΙΑΣ
ΔΙΕΥΘΥΝΣΗ ΔΑΣΩΝ
ΔΑΣΑΡΧΕΙΟ ΚΥΝΟΥΡΙΑΣ

Ανήκει στην αρ. 90/26-1-1998
απόφαση κ. Νομάρχη Αρκαδίας

ΑΠΟΣΠΑΣΜΑ ΧΑΡΤΗ
περιοχής Κοιν. Τσιταλίων Κυνουρίας Ν. Αρκαδίας
ΚΛΙΜΑΚΑ: 1:20.000

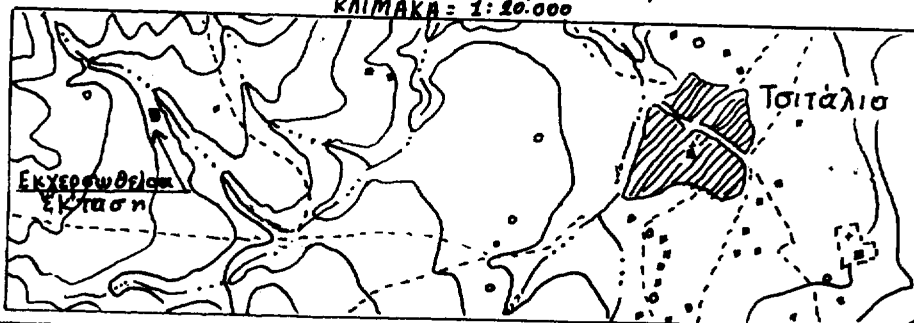

ΤΟΠΟΔΙΑΓΡΑΜΜΑ
Δημόσιας δασικής έκτασης που εκχερσώθηκε στη θέση «Τσαντίλι» ή «Κοκκινάτσες» περιοχής Κοινότητας Τσιταλίων Κυνουρίας Ν. Αρκαδίας

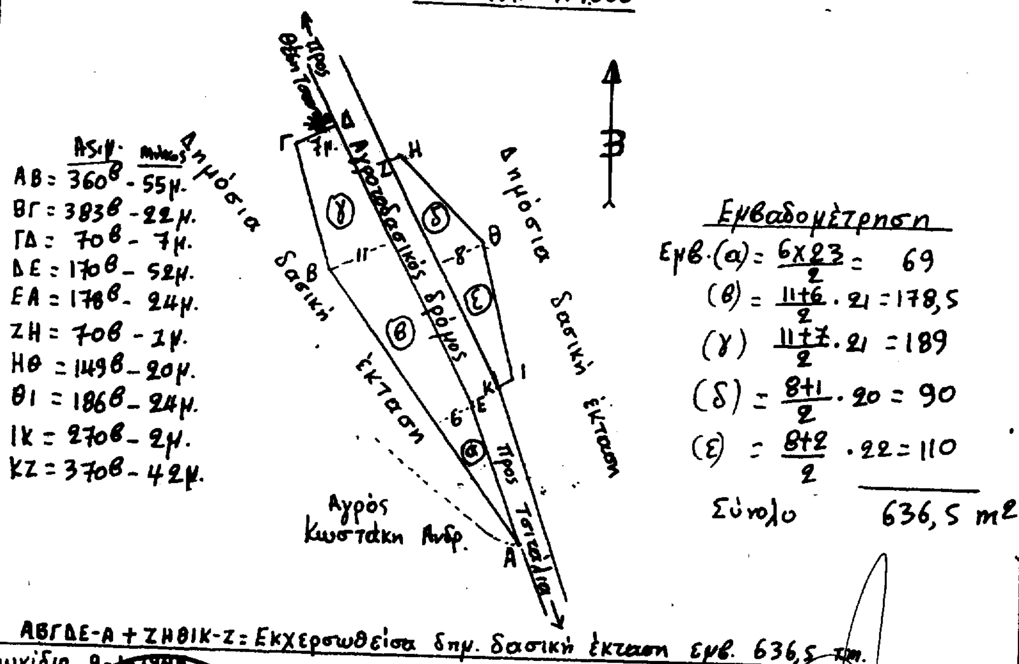

Λεωνίδιο 9-1-1998

Ο συντάκτης	Ο Δασάρχης	Ο Δ/ντής Δασών
Αγγ. Πισιμίσης Δασοπόνος	Δημ. Δ. Κοροδήμος Δασολόγος	Γεώργ. Κολαφούτης Δασολόγος

Ο Νομάρχης

ΑΝΑΣΤΑΣΙΟΣ ΧΟΡΕΜΗΣ

ΠΟΛΕΟΔΟΜΙΑ

ΑΠΟΦΑΣΕΙΣ

Αριθ. 1183 (2)

Τροποποίηση εγκ. σχεδίου πόλης Καβάλας στην οδό Ορεστου Ο.Τ. 1452-1435, Φ.Π. 17-18.

Ο ΝΟΜΑΡΧΗΣ ΚΑΒΑΛΑΣ

Έχοντας υπόψη:

1. Το Ν.Δ. 17.7.1923 «Περί σχεδίων πόλεων και κωμών του Κράτους» όπως τροποποιήθηκε και συμπληρώθηκε μέχρι σήμερα.

2. Το Ν.Δ. 1018/1971 και τον Α.Ν. 314/1968 όπως τρορποποιήθηκε και συμπληρώθηκε μέχρι σήμερα.

3. Το Π.Δ. 183/9.5.1986 (ΦΕΚ 70/Α/5.6.1986) «Έγκριση τροποποιήσεων σχεδίων πόλεων και καθορισμός όρων δόμησης από τους Νομάρχες».

4. Την 2518/89 (ΦΕΚ 163/Δ/17.3.89) Α.Ν. Καβάλας για αναθεώρηση του σχεδίου πόλης.

5. Την με αρ. 436/94 απόφαση του Δημοτικού Συμβουλίου του Δήμου Καβάλας.

6. Την με αρ. 1/425/94 γνωμοδότηση του Σ.Χ.Ο.Π. του Νομού Καβάλας, αποφασίζουμε:

1. Εγκρίνεται η τροποποίηση του εγκ. σχεδίου πόλης Καβάλας στην οδό Ορεστου, στα Ο.Τ. 1452-1435, Φ.Π. 17-18, όπως φαίνεται στο διάγραμμα που συνοδεύει την απόφαση και υπογράφεται από τον Προϊστάμενο του ΤΠΠΕ Ν. Καβάλας.

2. Από τις διατάξεις της απόφασης αυτής δεν επιβαρύνεται ο προϋπολογισμός του Δήμου.

Η απόφαση αυτή, με το διάγραμμα, να δημοσιευθεί στην Εφημερίδα της Κυβερνήσεως και να ισχύει από την ημέρα της δημοσίευσης.

Καβάλα, 30 Ιανουαρίου 1995

Ο Νομάρχης
ΑΡΙΣΤΕΙΔΗΣ ΝΙΖΑΜΗΣ





απόσπασμα
από το εγκεκριμένο σχέδιο Καβάλας
αρ. πίνακα 14-1718
κλίμακα 1:1000

ΦΑΙΝΟΜΕΝΟΙ ΙΔΙΟΚΤΗΤΕΣ

1 Κων/νος Λαχανιωτης
2 Κατεχομενο απο το Κων/νο Λαχανιωτη
3 Κων/νος Λαχανιωτης
4 Γεωργ/ος Λουκαρης
5

ΟΡΟΙ ΔΟΜΗΣΗΣ

Π.Δ/γμα της 29/5/85 Φ.Ε.Κ 279/31-5-85 οπως τροποποιηθηκε με την υπ αριθ. 2518/7-3-89 Φ.Ε.Κ 163/17-3-1989

αρτιοτητα : με τις διαστασεις που ειχαν πριν απο το 1962

συν. δομησης : εντος παλαιου εγκεκριμενου ρυμοτομικου σχεδιου 1.4
εκτος παλαιου εγκεκριμενου ρυμοτομικου σχεδιου 0.8

καλυψη : 70%

ΕΜΒΑΔΟΜΕΤΡΗΣΕΙΣ

Εμβαδο οικοπεδου υπ'αριθ. 1 υπο στοιχεια ΑΒΓΔΕΖΗΘΙΚΛΜΝΞΟΠΡΣΑ : 229.98 τ.μ.

Εμβαδο ρυμοτομουμενου τμηματος υπο στοιχεια βγΛΜΝβ : 23.48 τ.μ.

Εμβαδο οικοπεδου μετα την ρυμοτομηση υπο στοιχεια ΑΒΓΔΕΖΗΘΙΚγβΞΟΠΡΣΑ : 206.50 τ.μ.

Εμβαδο οικοπεδου 2 υπο στοιχεια ΘδεΣΤΥΛΚΙΘ : 132.00 τ.μ.

Εμβαδο ρυμοτομουμενου τμηματος υπο στοιχεια γηΥΛγ : 30.04 τ.μ.

Εμβαδο οικοπεδου μετα την ρυμοτομηση υπο στοιχεια ΘδεΣΤηγΚΙΘ : 101.96 τ.μ.

Εμβαδο οικοπεδου 3 υπο στοιχεια ΤΥΦΧΤ : 57.72 τ.μ.

Εμβαδο ρυμοτομουμενου τμηματος υπο στοιχεια ηκΥη : 4.58 τ.μ.

Εμβαδο ρυμοτομουμενου τμηματος υπο στοιχεια ΒΧΦιΒ : 7.24 τ.μ.

Εμβαδο οικοπεδου μετα την ρυμοτομηση υπο στοιχεια ΤΘικηΤ : 45.90 τ.μ.

Εμβαδο οικοπεδου (συνολικο) υπο στοιχεια ΑΒΓΔΕΖΗΘδεΣΤΘικηγβΞΟΠΡΣΑ : 354.35 τ.μ.

ΠΡΟΣΔΙΟΡΙΣΜΟΣ ΥΨ. ΑΦΕΤΗΡΙΑΣ

Σαν υψομετρικη αφετηρια για την υψομετρικη αποτυπωση οριζεται η σταση 2 με σχετικο υψομετρο 95.00.

ΥΠΕΥΘΥΝΗ ΔΗΛΩΣΗ Ν651/77

Ο κατωθι υπογεγραμμενος Ιωαν. Γκατζηρουλης Αγρ. Τοπογραφος Μηχανικος δηλωνω οτι τα υπο στοιχεια ΑΒΓΔΕΖΗΘΙΚγβΞΟΠΡΣΑ, ΘδεΣΤηγΚΙΘ, ΑΒΓΔΕΖΗΘδεΣΤΘικηγβΞΟΠΡΣΑ οικοπεδα ειναι αρτια και οικοδομησιμα ενω το υπο στοιχεια ΤΘικηΤ οικοπεδο ειναι μη αρτιο και μη οικοδομησιμο συμφωνα με τις κειμενες πολεοδομικες διαταξεις.

ο δηλων

ΠΟΛΗ :	
ΕΡΓΟ : Τροποποίηση ρυμοτομικού σχεδίου	
ΘΕΣΗ : ΟΔΟΣ ΑΡΤΕΜΙΔΟΣ Κ ΟΡΕΣΤΟΥ	ΟΤ 1452 κ 1435, ΦΠ 17 18
ΚΛΙΜΑΚΕΣ 1:200 1:1000	

ΘΕΩΡΗΘΗΚΕ

και συνοδεύει την με αριθμό 1183/30/1/1995 Απόφαση του Νομάρχη Καβάλας

Καβάλα 30-1-1995

Ο ΠΡΟΙΣΤΑΜΕΝΟΣ Τ.Π. κ ΠΕ

Σ. ΜΠΕΝΕΒΑΣ
ΑΡΧ. ΜΗΧΑΝΙΚΟΣ Α' β

Αριθ. 8049/94 (3)

Τροποποίηση του ρυμοτομικού σχεδίου του Συν/σμού Αυλής.

Ο ΝΟΜΑΡΧΗΣ ΚΑΒΑΛΑΣ

Έχοντας υπόψη:

1. Το Ν.Δ. 17.7.1923 «περί σχεδίων πόλεων και κωμών του Κράτους» όπως τροποποιήθηκε και συμπληρώθηκε μέχρι σήμερα.

2. Το Ν.Δ. 1018/1971 και τον Α.Ν. 314/1968 όπως τροποποιήθηκε και συμπληρώθηκε μέχρι σήμερα.

3. Το από 2.4.1985 Π.Δ. (ΦΕΚ 225/Δ/14.5.1985) «Μεταβίβαση αρμοδιοτήτων στους Νομάρχες για την έγκριση και τροποποίηση ρυμοτομικών σχεδίων καθώς και όρων και περιορισμών δόμησης αγροτικών οικισμών».

4. Την υπ' αριθ. 18/94 και 23/94 απόφαση του Κοινοτικού Συμβουλίου Αυλης.

5. Την υπ' αριθ. 12/477/7.11.1994 γνωμοδότηση του Συμβουλίου Χ.Ο.Π. του Ν. Καβάλας, αποφασίζουμε:

1. Την τροποποίηση του ρυμοτομικού σχεδίου του Συν/σμού Αυλης όπως φαίνεται στο συνημμένο και θεωρημένο από τον Προϊστάμενο του Τ.Π.Π.Ε. τοπογραφικό διάγραμμα.

2. Η απόφαση αυτή θα ισχύει από τη δημοσίευσή της στην Εφημερίδα της Κυβερνήσεως.


Η απόφαση αυτή να δημοσιευθεί στην Εφημερίδα της Κυβερνήσεως.

Καβάλα, 30 Ιανουαρίου 1995

Ο Νομάρχης
ΑΡΙΣΤΕΙΔΗΣ ΝΙΖΑΜΗΣ

<<< ΤΕΧΝΙΚΟ ΓΡΑΦΕΙΟ >>>
ΠΑΝΑΓΙΩΤΗΣ Μ. ΔΗΜΗΤΡΙΑΔΗΣ

ΤΟΠΟΓΡΑΦΙΚΟ ΔΙΑΓΡΑΜΜΑ

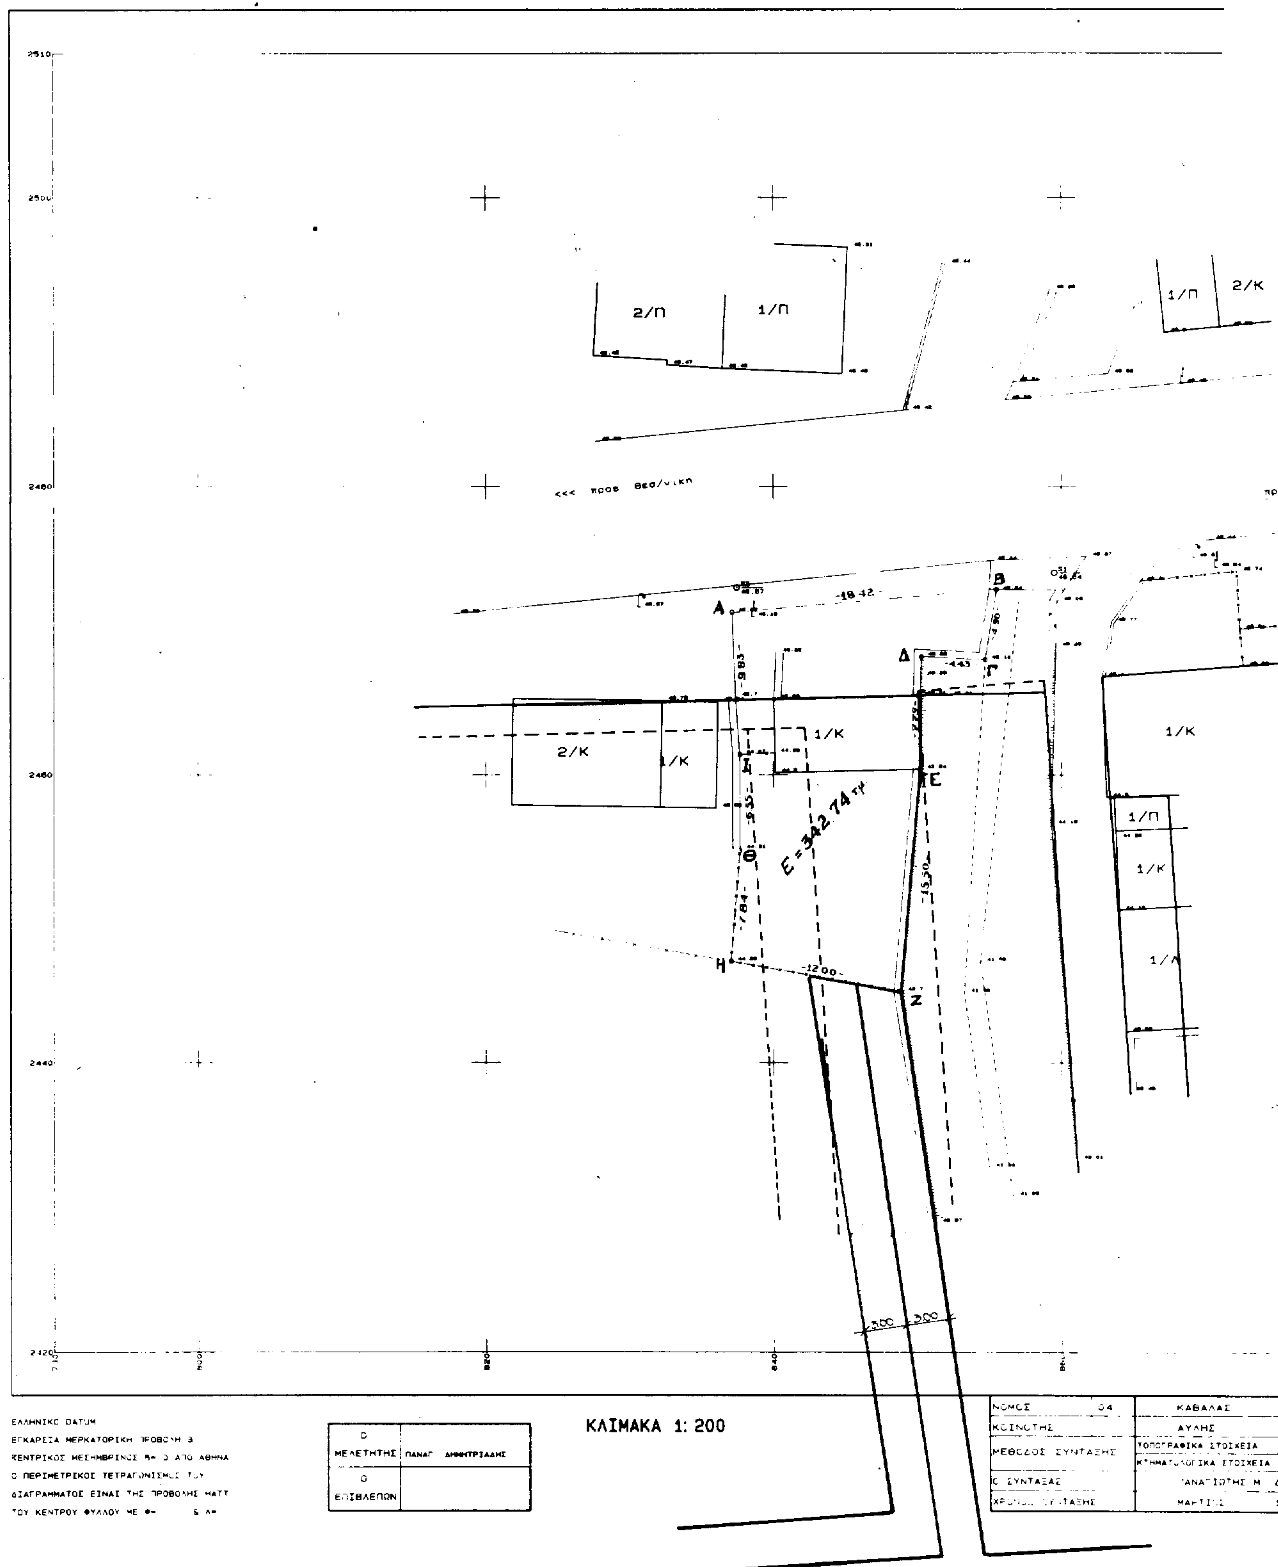

1/Π

2/Π

ΑΠΟΣΠΑΣΜΑ ΣΧΕΔΙΟΥ ΟΙΚΙΣΜΟΥ ΑΥΛΗΣ

ΚΛΙΜΑΚΑ 1:1000

ΠΟΛΗ: Αυλή Ν. Καβάλας

ΘΕΜΑ: Τροποποίηση ρυμοτομικού σχεδίου

ΘΕΣΗ:

ΚΛΙΜΑΚΕΣ: 1:200 | 1:1000

ΘΕΩΡΗΘΗΚΕ

και συνοδεύει την με αρ. 840/8049/30-1-1995

Απόφαση του Νομάρχη Καβάλας

Καβάλα 30-1-1995

Ο ΠΡΟΪΣΤΑΜΕΝΟΣ ΤΠ & ΠΕ

ΑΡΧ. ΜΗΧΑΝΙΚΟΣ Α'Β.

(193)